


ETAPA II. - časť 2

Dĺžka stavebnej uzávierky 1,73km

Dĺžka celkovej uzávierky 7,6km (smer od SC)

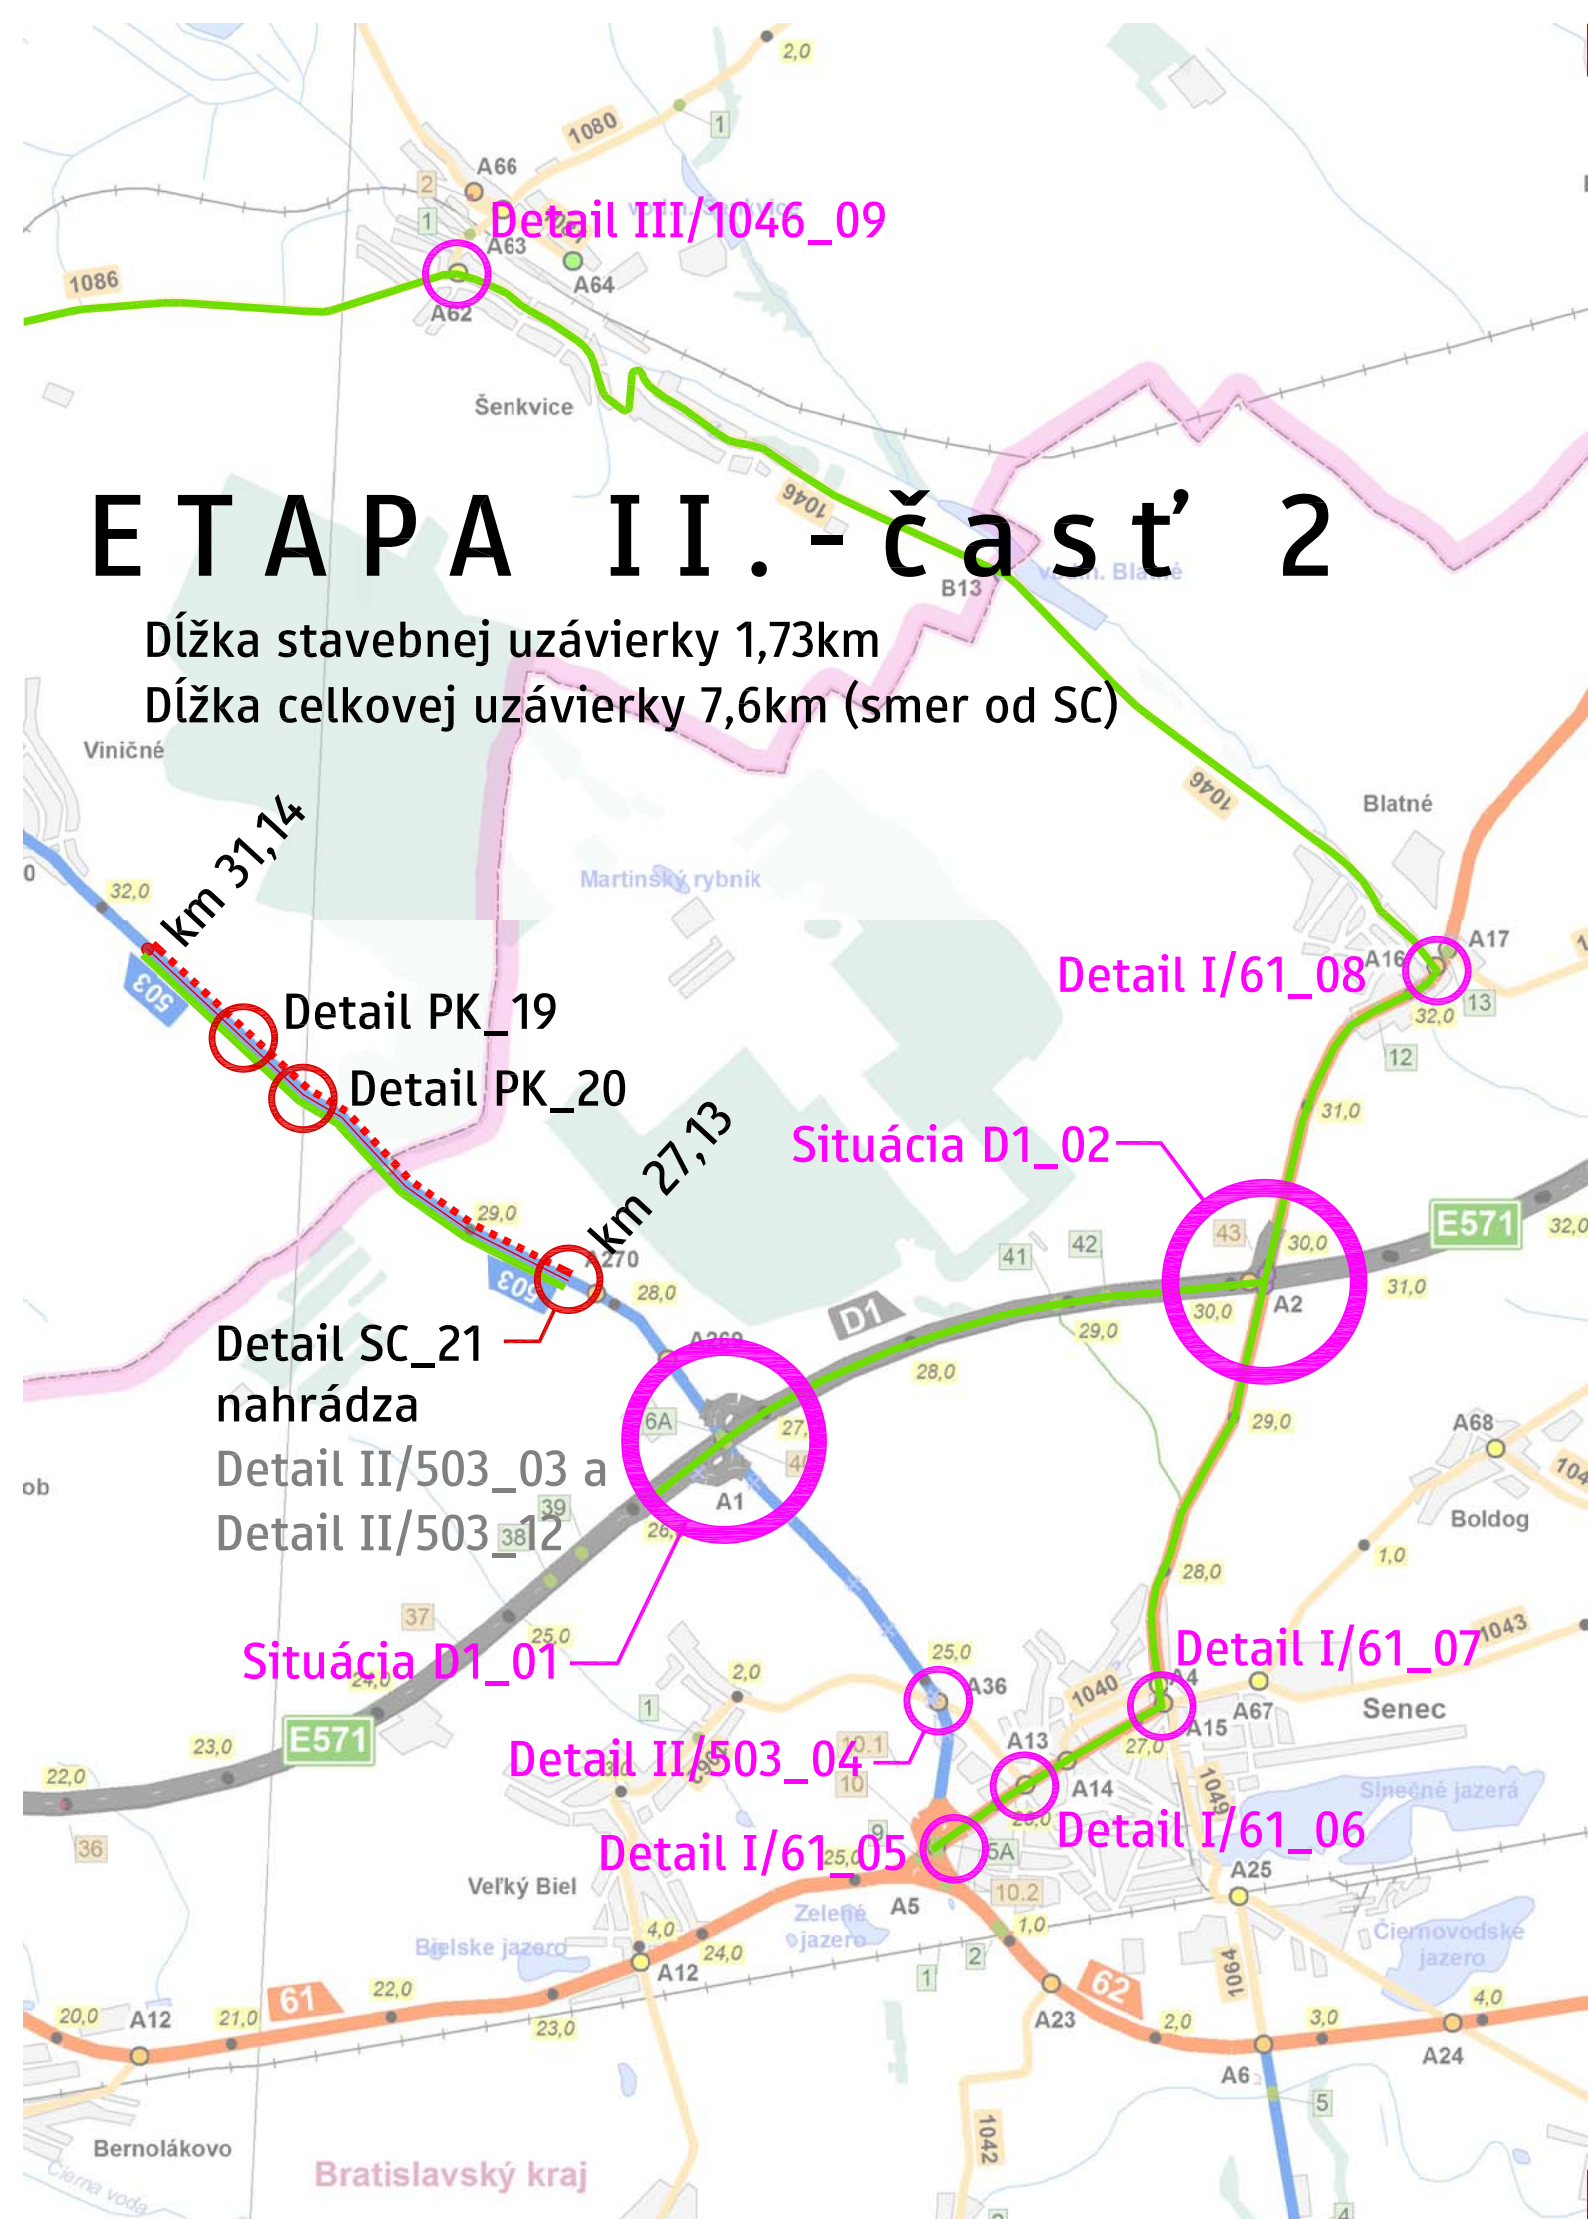

LEGENDA:

	Navrhované prenosné dopravné značenie
	Existujúce prenosné dopravné značenie ponechané z Etapy I.
	Existujúce trvalé dopravné značenie
	Dočasne prekryté trvalé dop. značenie
	Uzavretý jazdný pruh
	Jazdný pruh obmedzený len pre dopravnú obsluhu
	Voľné smery

POZNÁMKA:

Dopravné značenie musí byť rozmiestnené v zmysle grafického podkladu a v súlade so zásadami pre umiestňovanie dopravného značenia.

Dopravné značenie je možné rozmiestniť až po jeho riadnom určení príslušným cestným správnym orgánom (prípadne viacerými CSO).

Grafický podklad pre určenie použitia dopravného značenia		PROJEKTANT UCIELENEJ ČASTI	
Vypracoval:	Mgr. Jaroslav Kubaljak	Ready For Call, spol. s r.o. Hubeného 62 831 53 Bratislava www.rfc.sk	
Lokalizácia:	Kraj Bratislavský / Okresy Pezinok - Senec / Cesta II/503		
Investor/objedn.:	EUROVIA SK, Ostoboditeľov 66, 040 17 Košice		
Názov:	Rekonštrukcia cesty II/503 v km 31,14 po km 33,00 - ETAPA II.	Počet formátov	2x A4
Profesia:	Doprava - Plán organizácie dopravy	Dátum:	10 / 2018
Obsah:	Širšie vzťahy - časť 2	Stupeň:	Realizácia