




KS_06 - PŮVODNÝ STAV

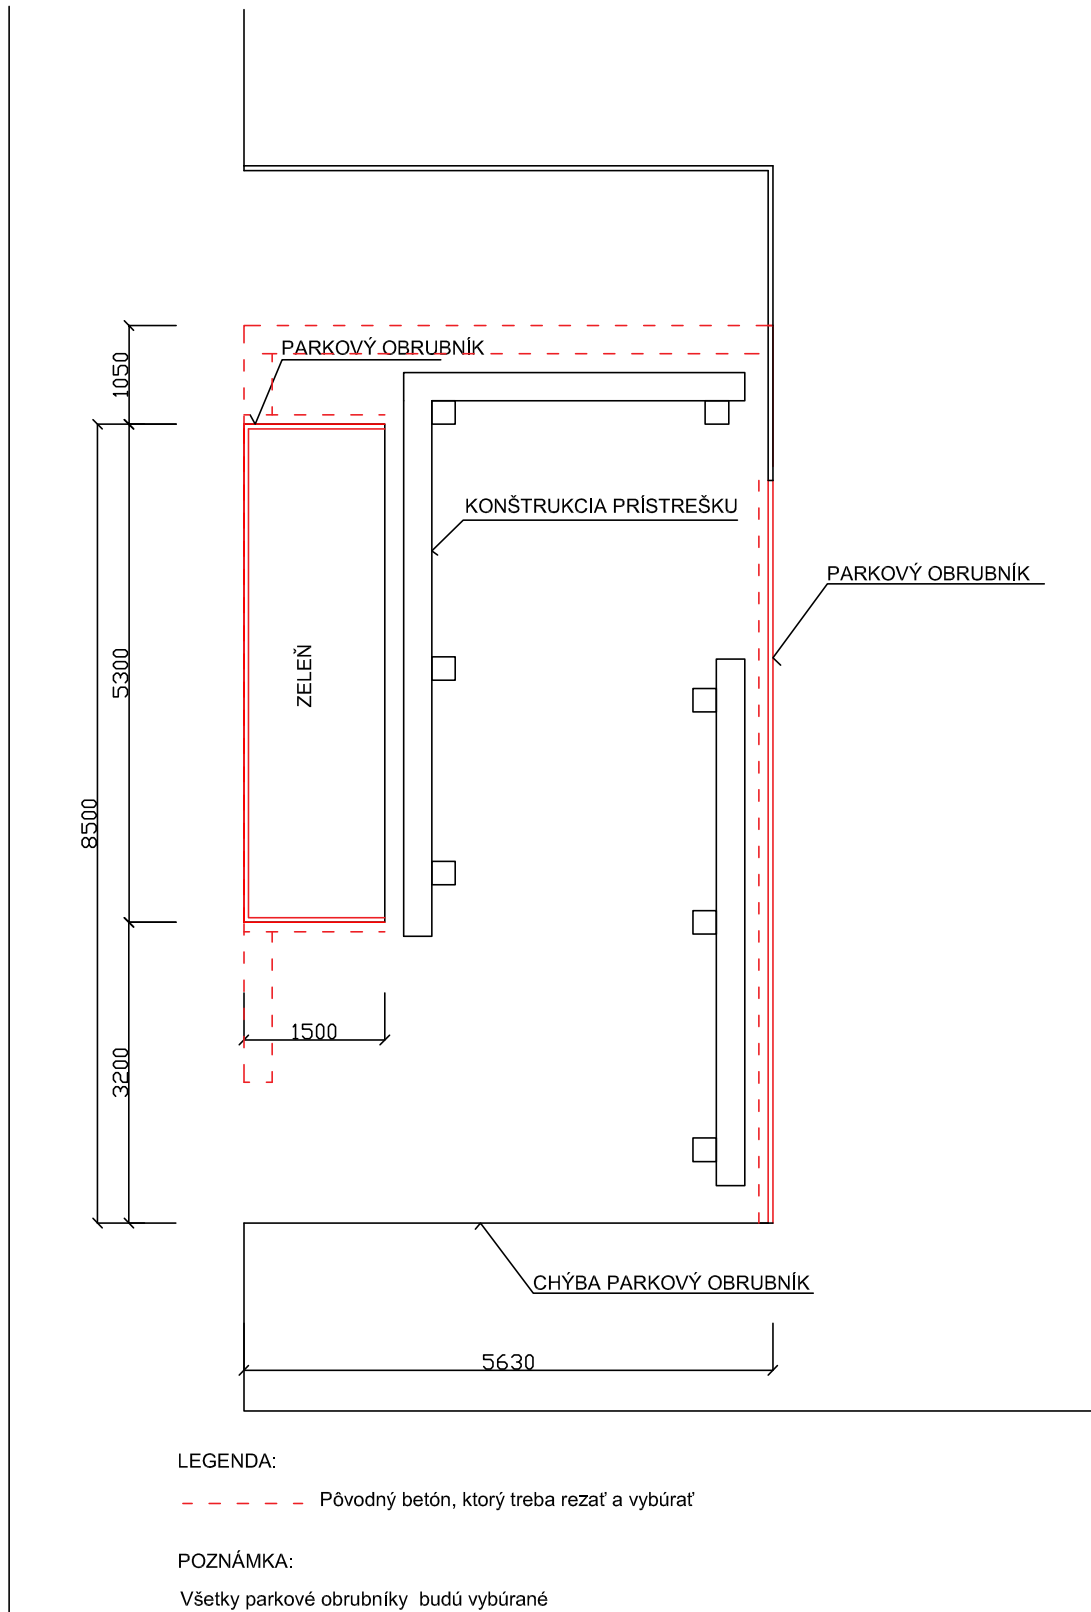

KS_06 - NAVRHOVANÝ STAV

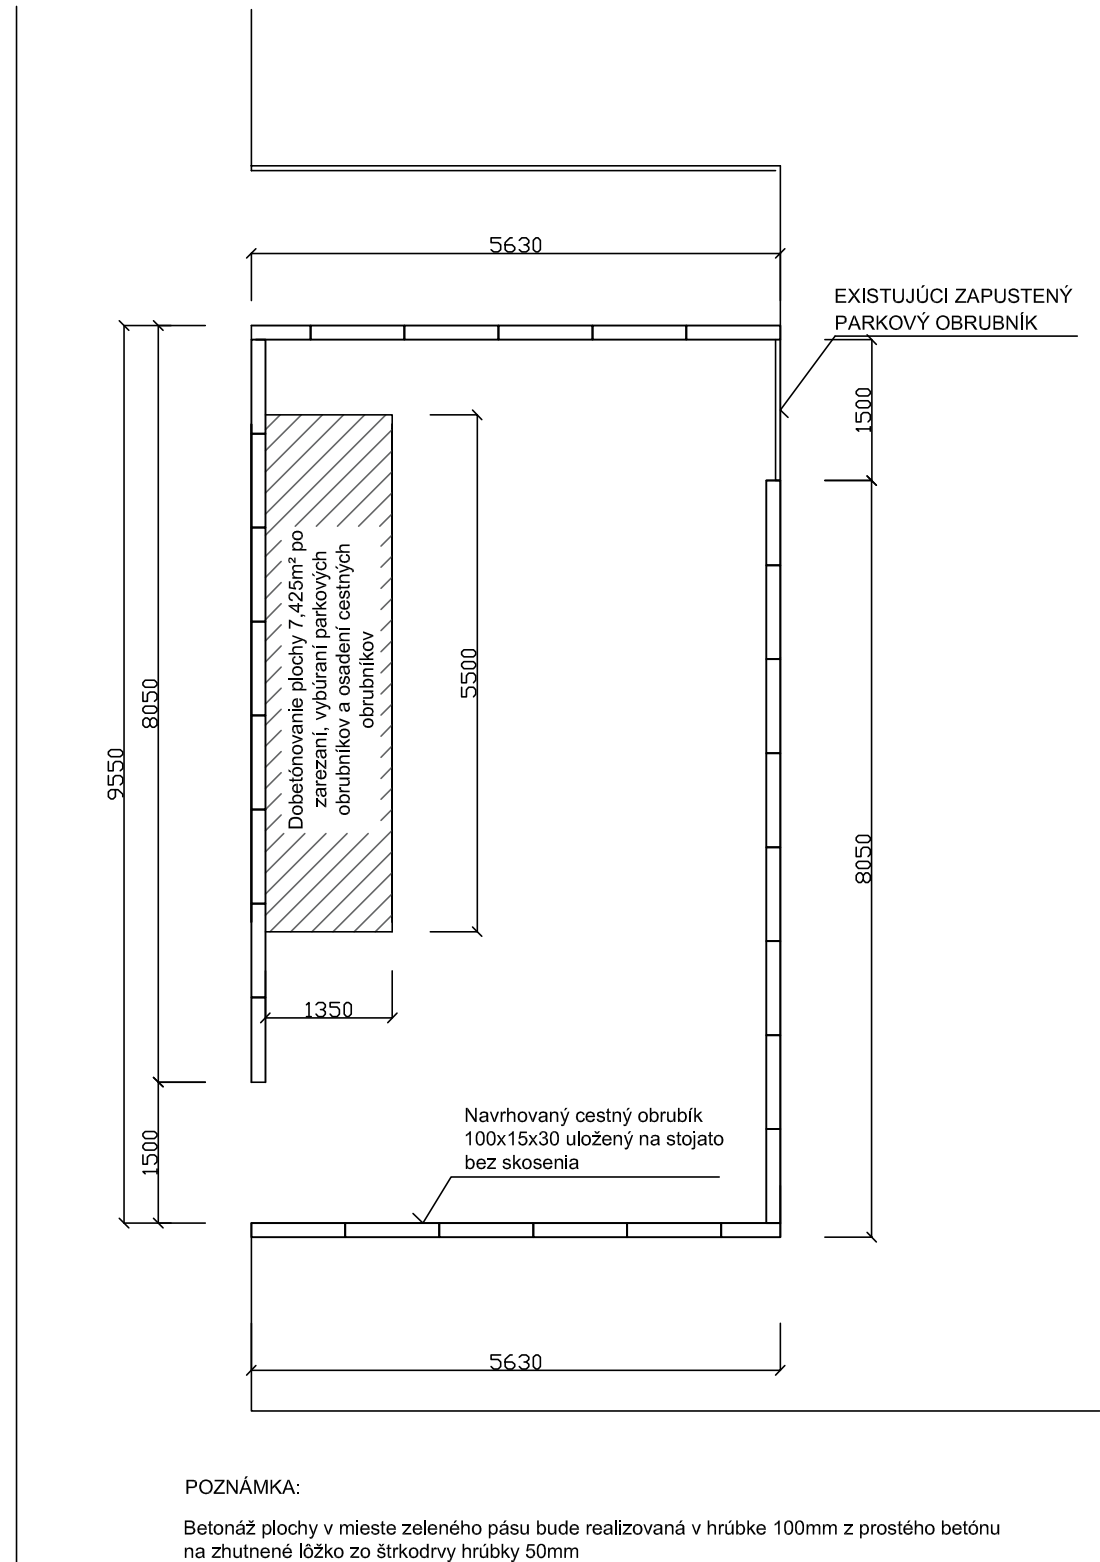


KS_07 - PŮVODNÝ STAV

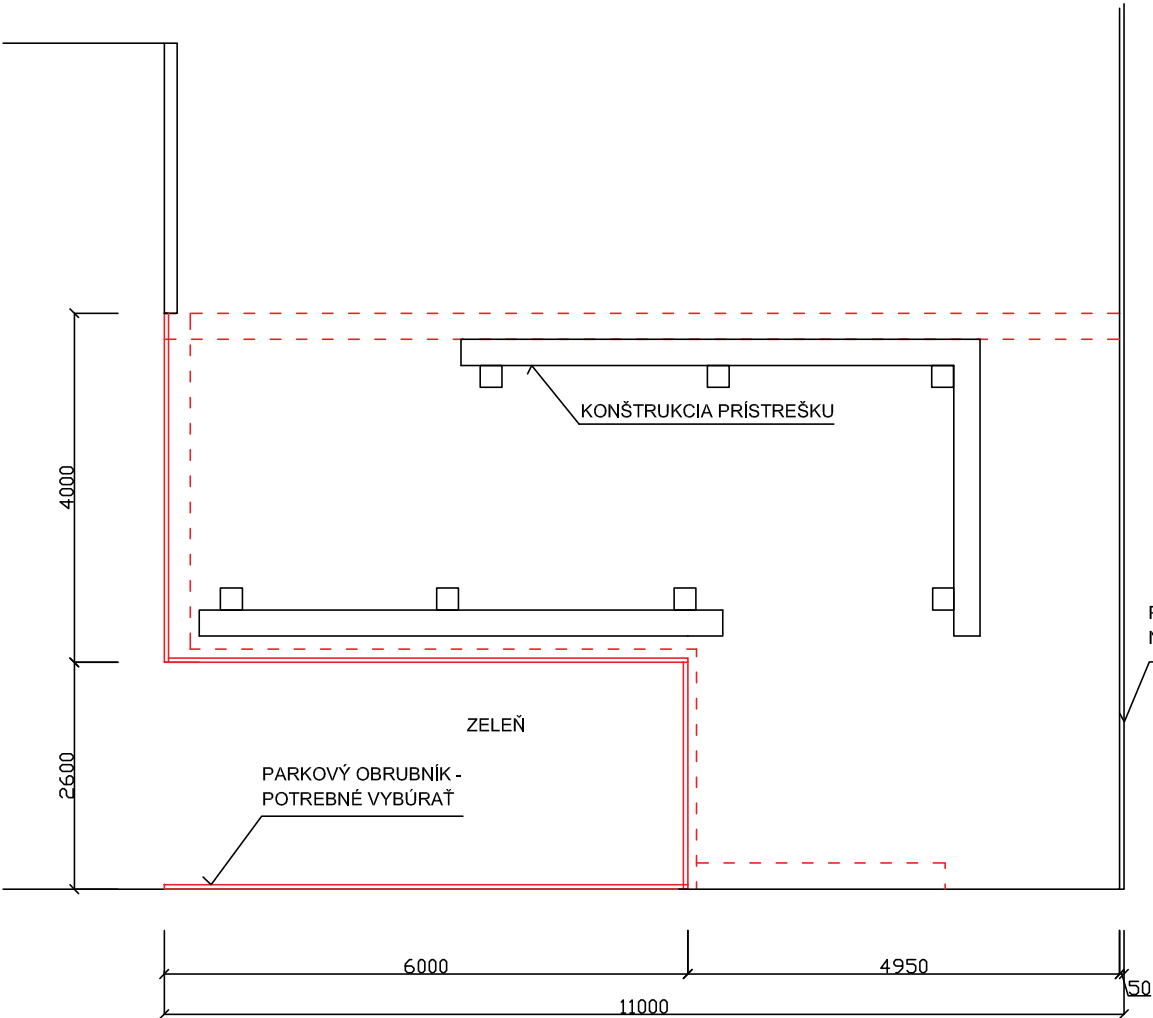

LEGENDA:
- - - - - Pôvodný betón, ktorý treba rezať a vybúrať

POZNÁMKA:
Všetky parkové obrubníky budú vybúrané a nahradené cestnými obrubníkmi

KS_07 - NAVRHOVANÝ STAV

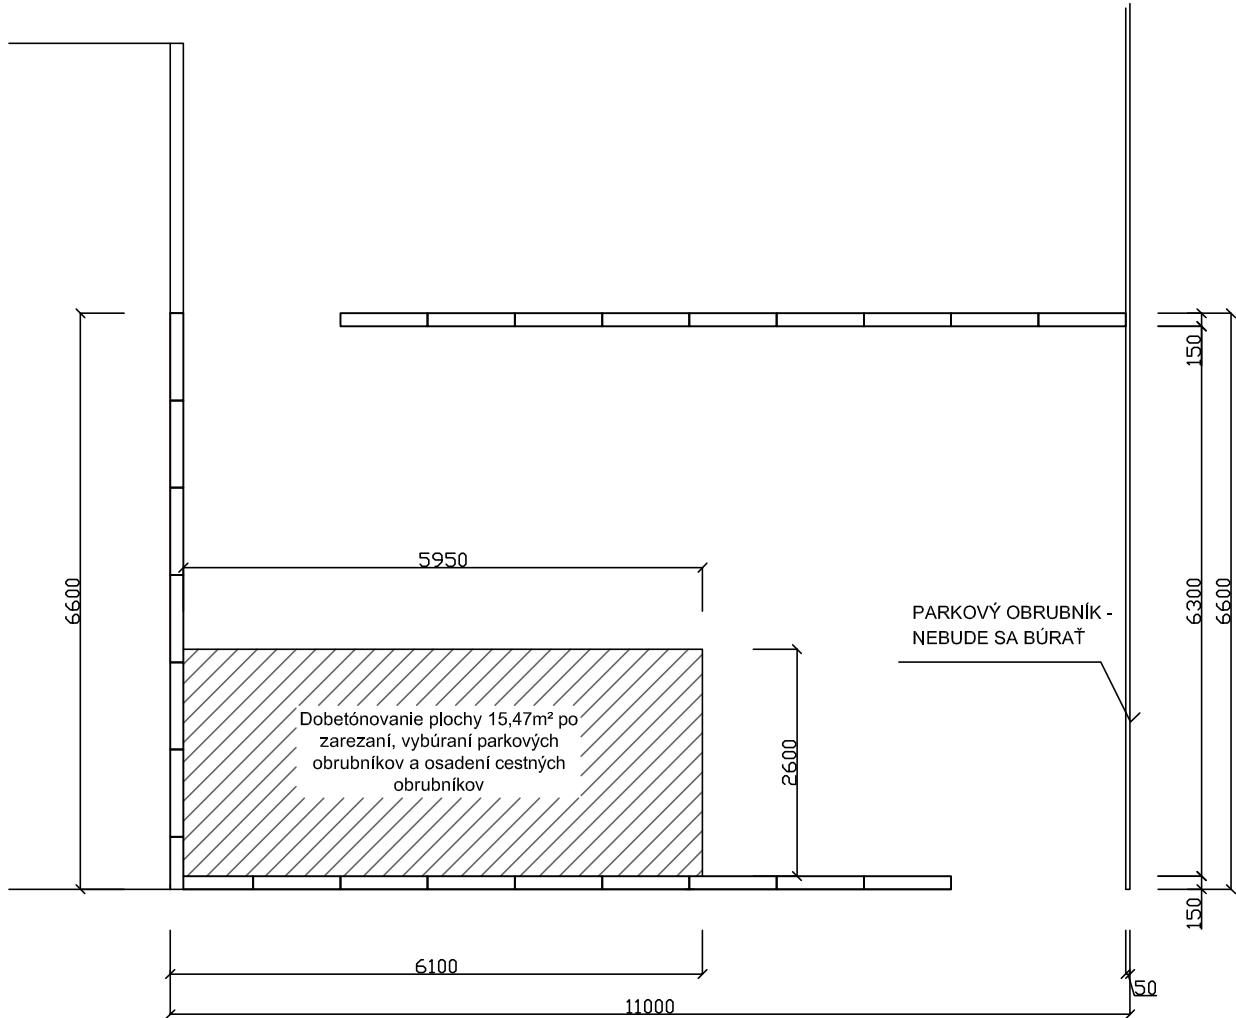

POZNÁMKA:
Betonáž plochy v mieste zeleného pásu bude realizovaná v hrúbke 100mm z prostého betónu na zhutnené lôžko zo štrkodrvy hrúbky 50mm