


Legenda

- Existujúca cesta-asfalt
- Rozšírenie cesty-asfalt
- Existujúci chodník
- Nový chodník (rozšírenie)-asfalt

ZHOTOVITEĽ SUBODÁVATEĽ ČASŤI DOKUMENTÁCIE

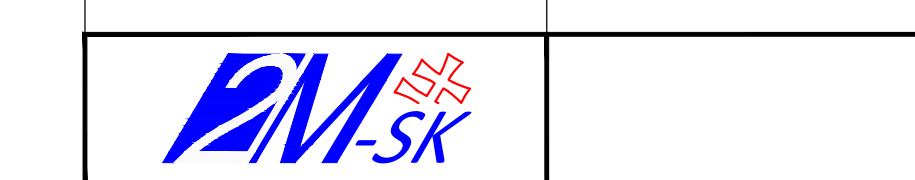

ZM-SK s.r.o.
Okružná ulica 477/27
990 01 Veľký Krtíš

SÚRADNICOVÝ SYSTÉM: S-JTSK
VÝŠKOVÝ SYSTÉM: Bpv
ZBGIS*, Úrad geodézie, kartografie a katastra Slovenskej republiky

ČASŤ DOKUMENTÁCIE
OBJEKT/ODDIEL

101-00

VYPRACOVAL
Ing. Michal MOJŽIŠ

ZODPOVEDNÝ PROJEKTANT
Ing. Michal MOJŽIŠ

HLAVNÝ INŽINIER PROJEKTU
Ing. Daša MOJŽISOVÁ

KATASTRÁLNE ÚZEMIE STAVBY
Pezinok

OBJEDNÁVATEĽ
Mesto Pezinok, Radničné námestie 7, 902 14 Pezinok

STAVBA
DOČASNÁ ÚPRAVA DOPRAVNÉHO REŽIMU
NA KRIŽNEJ ULICI V PEZINKU

OBJEKT/ODDIEL
KOMUNIKÁCIA NA KRIŽNEJ ULICI

NÁZOV PRÍLOHY
SITUÁCIA

STUPEN
9A4

FORMÁT
9A4

DÁTUM
08.2020

Č. ZAKAZKY
03/2020

MIERKA
1:250

Č. ARCH.
03/2020

Č. VÝKRESU
2

Č. SUPRAVY

