




LEGENDA MIESTNOSTÍ

Číslo miest.	Názov miestnosti	Plocha podlahy (m ²)
1.1	CHODBA	9,25
1.2	KLIENTSKE CENTRUM 1	92,65
1.3	ARCHÍV	10,09
1.4	CHODBA	6,52
1.5	CHODBA	1,85
1.6	WC ŽENY ZAMESTNANCI	3,05
1.7	DENNÁ MIESTNOSŤ	8,78
1.8	KLIENTSKE CENTRUM 2	37,39
1.9	POKLADŇA	9,04
1.10	ARCHÍV	6,68
1.11	CHODBA	3,28
1.12	KLIENTSKE CENTRUM 3	8,56
1.13	KANCELÁRIA	8,62
1.14	CHODBA	2,78
1.15	TECHNICKÁ MIESTNOSŤ	2,44
1.16	WC MUŽI ZAMESTNANCI	1,27
1.17	POREDSIEŇ WC	1,29
1.18	SKLAD UPRAŤOVAČKA	2,39
1.19	CHODBA	28,59
1.20	WC KLIENTI ŽENY	5,26
1.21	WC IMOBILNI KLIENTI	3,46
1.22	WC KLIENTI MUŽI	4,28

Všetky označené položky sú podrobne rozpísané vo výpise prvkov nábytku

Všetky materiály a dekory budú odsúhlasené objednávatelom. Vybraný dekór laminovaných MDF dosiek bude použitý na všetkých stolárskych výrobkoch. Rozmery priestorov je nutné pred montážou premerať a prispôbiť nim rozmery nábytku a ostatných zariadenovacích prvkov.

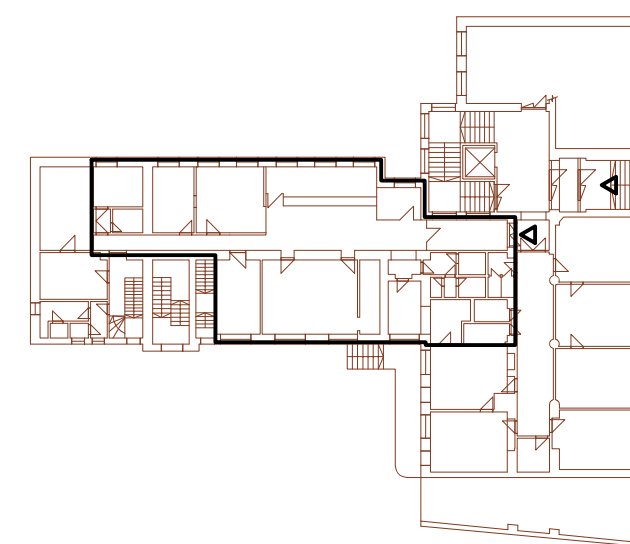

PEZINOK

NÁZOV STAVBY

MsÚ Pezinok - Klient'ske centrum

INVESTOR

Mesto Pezinok

DÁTUM
12/2021

SPRACOVATEĽ

MSÚ Pezinok, Ing. Monika Hletková, oddelenie výstavby

MIERKA
1:100

MIESTO STAVBY

k.ú. Pezinok, reg. C: p.č. 4663/2

ČÍSLO VÝKRESU

NÁZOV VÝKRESU

Príloha č. 3 Pôdorys

