

VÝMENNÍKOVÁ STANICA

SVÄTOPLUKOVA 4

SVÄTOPLUKOVA 2




PRELOŽKA VO

EXISTUJÚCE
PÁRKOVISKO


EXISTUJÚCA PLOCHA ZO
ZÁMKOVEJ DLAŽBY

CHODNÍK NASVÄTOPLUKOVEJ ULICI Č. 2 A 4 - UDRŽIAVACIE PRÁCE
SITUÁCIA


LEGENDA:

-  - ASFALTOVÁ PLOCHA
-  - VYBÚRANIE BETÓNU A SPÄTNÁ BETONÁŽ NA POŽADOVANÚ ÚROVEŇ
-  KŠ - KANALIZAČNÁ ŠACHTA - VÝŠKOVÁ ÚPRAVA

SVÄTOPLUKOVA 2

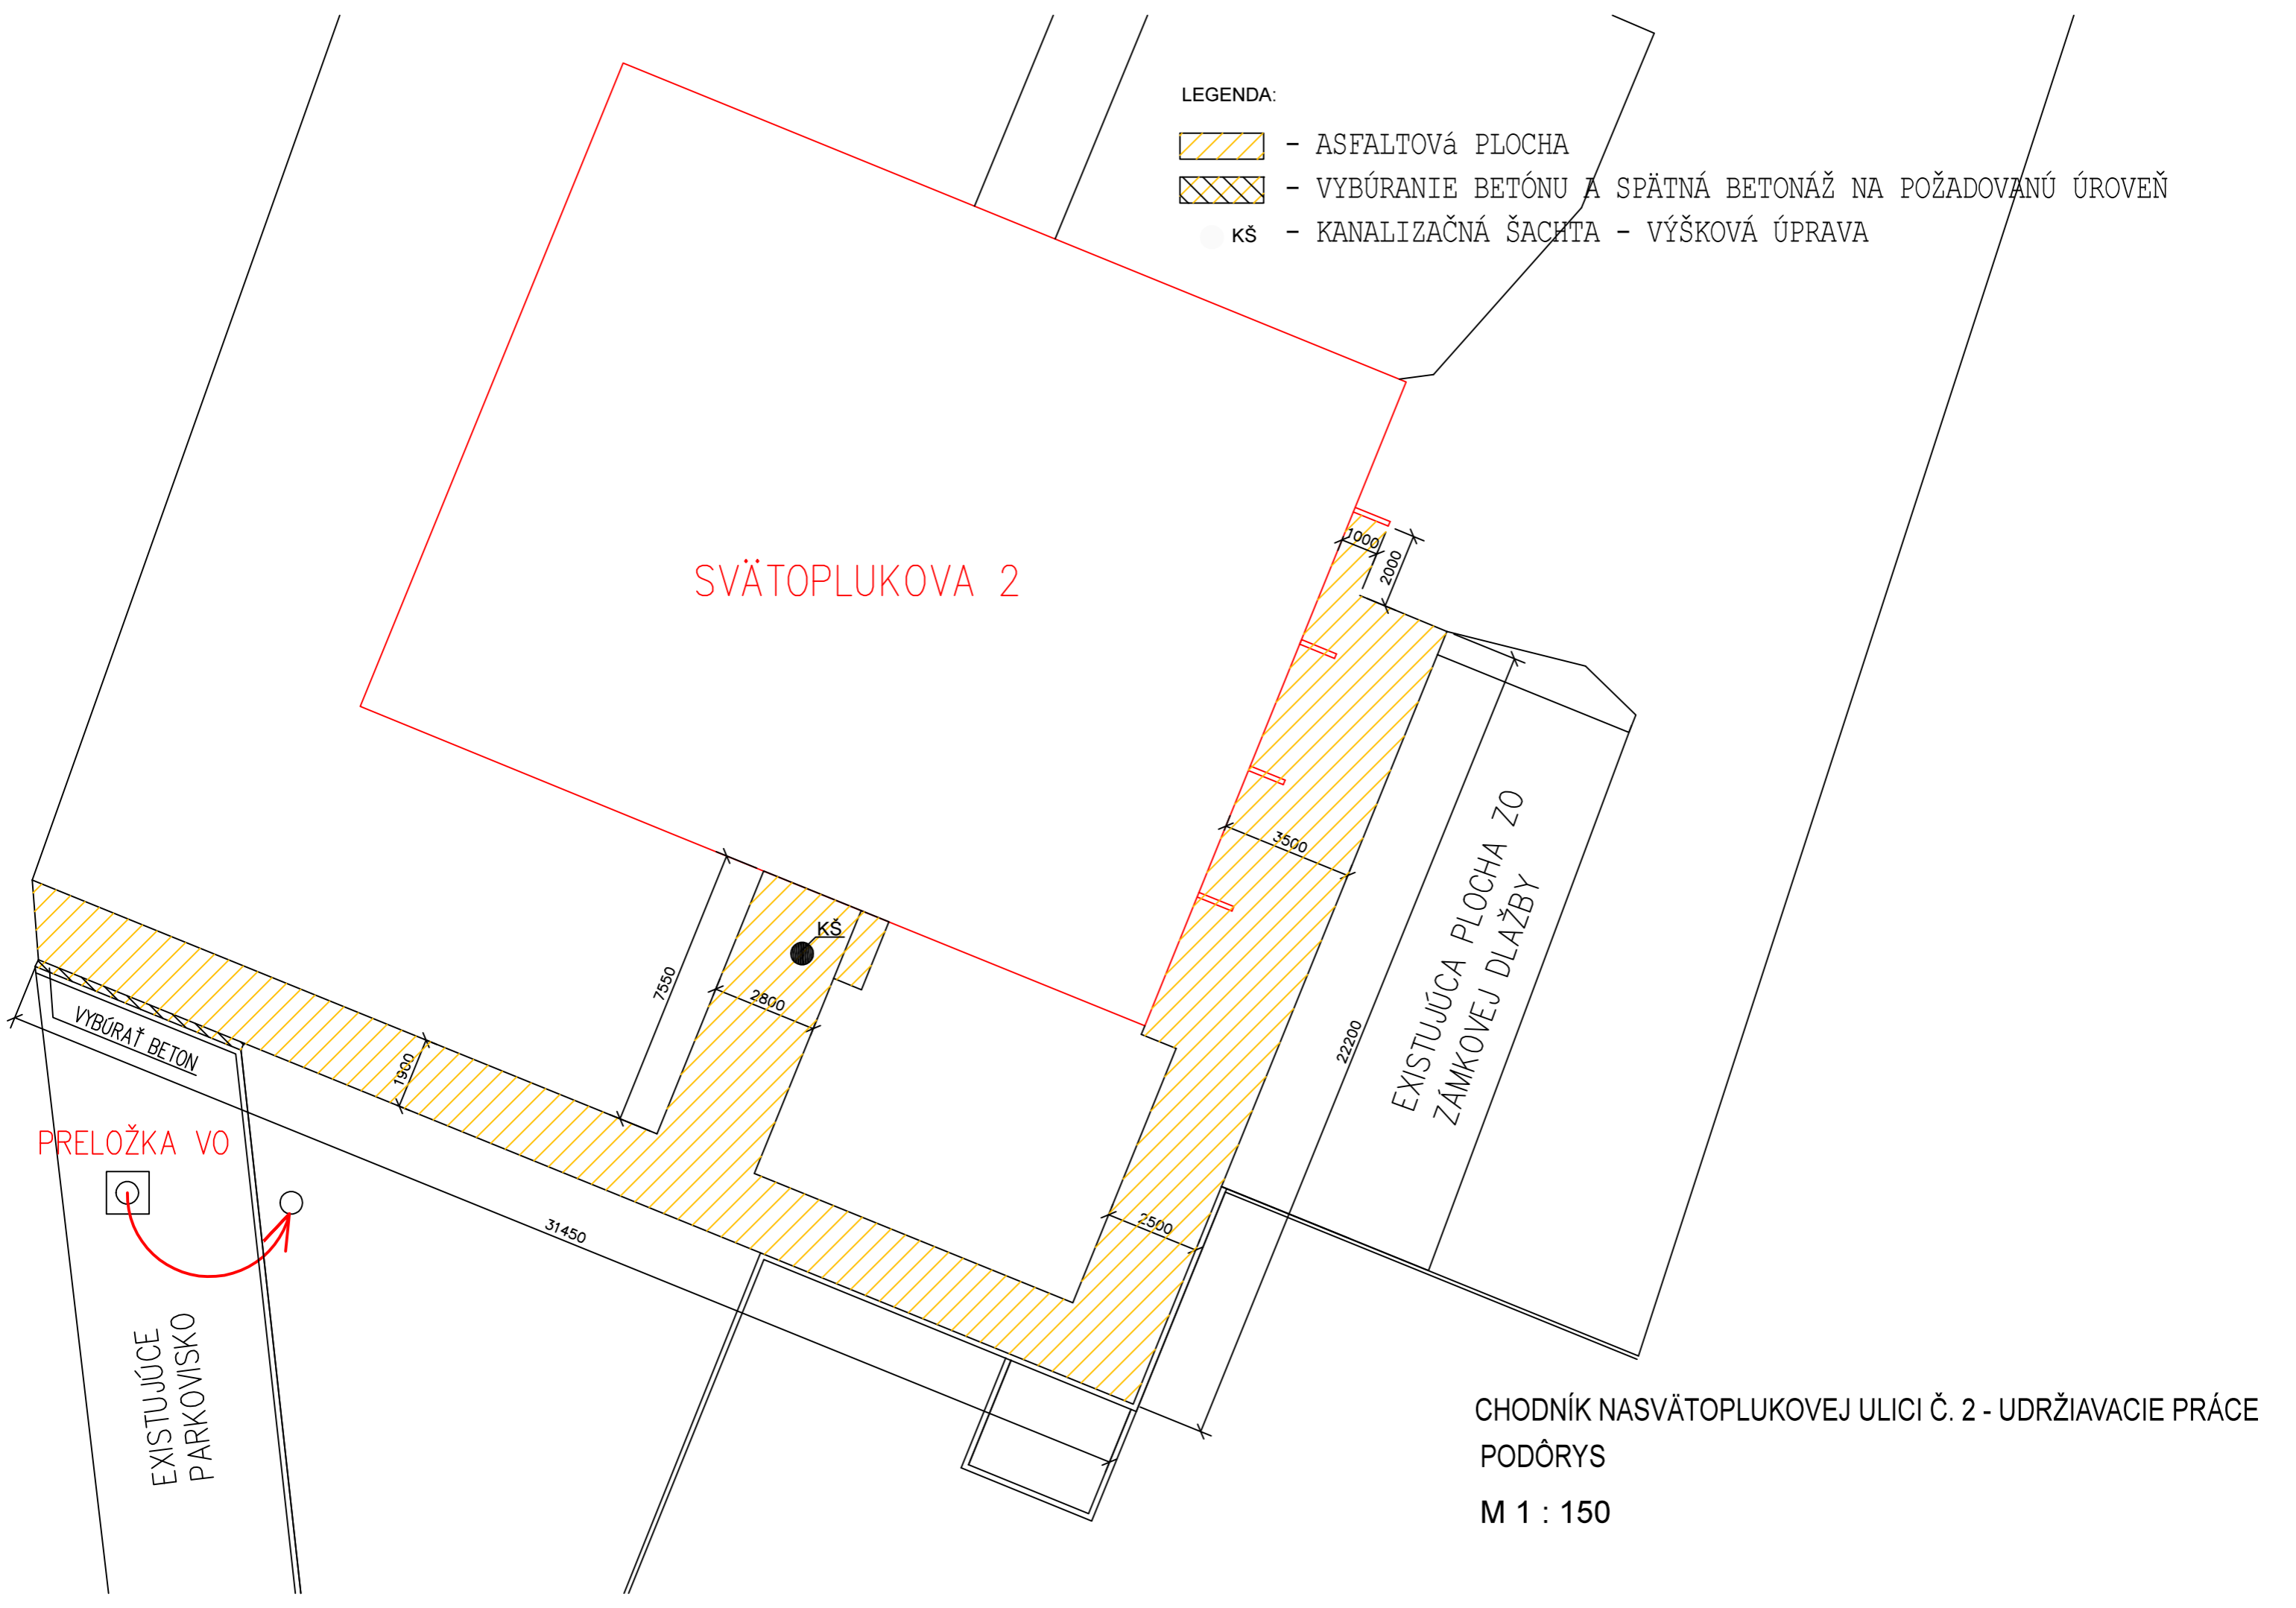


PRELOŽKA VO

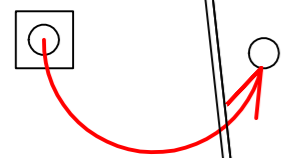

EXISTUJÚCE
PARKOVIŠKO

EXISTUJÚCA PLOCHA ZO
ZÁMKOVEJ DLAŽBY

CHODNÍK NASVÄTOPLUKOVEJ ULICI Č. 2 - UDRŽIAVACIE PRÁCE
PODÔRYS
M 1 : 150

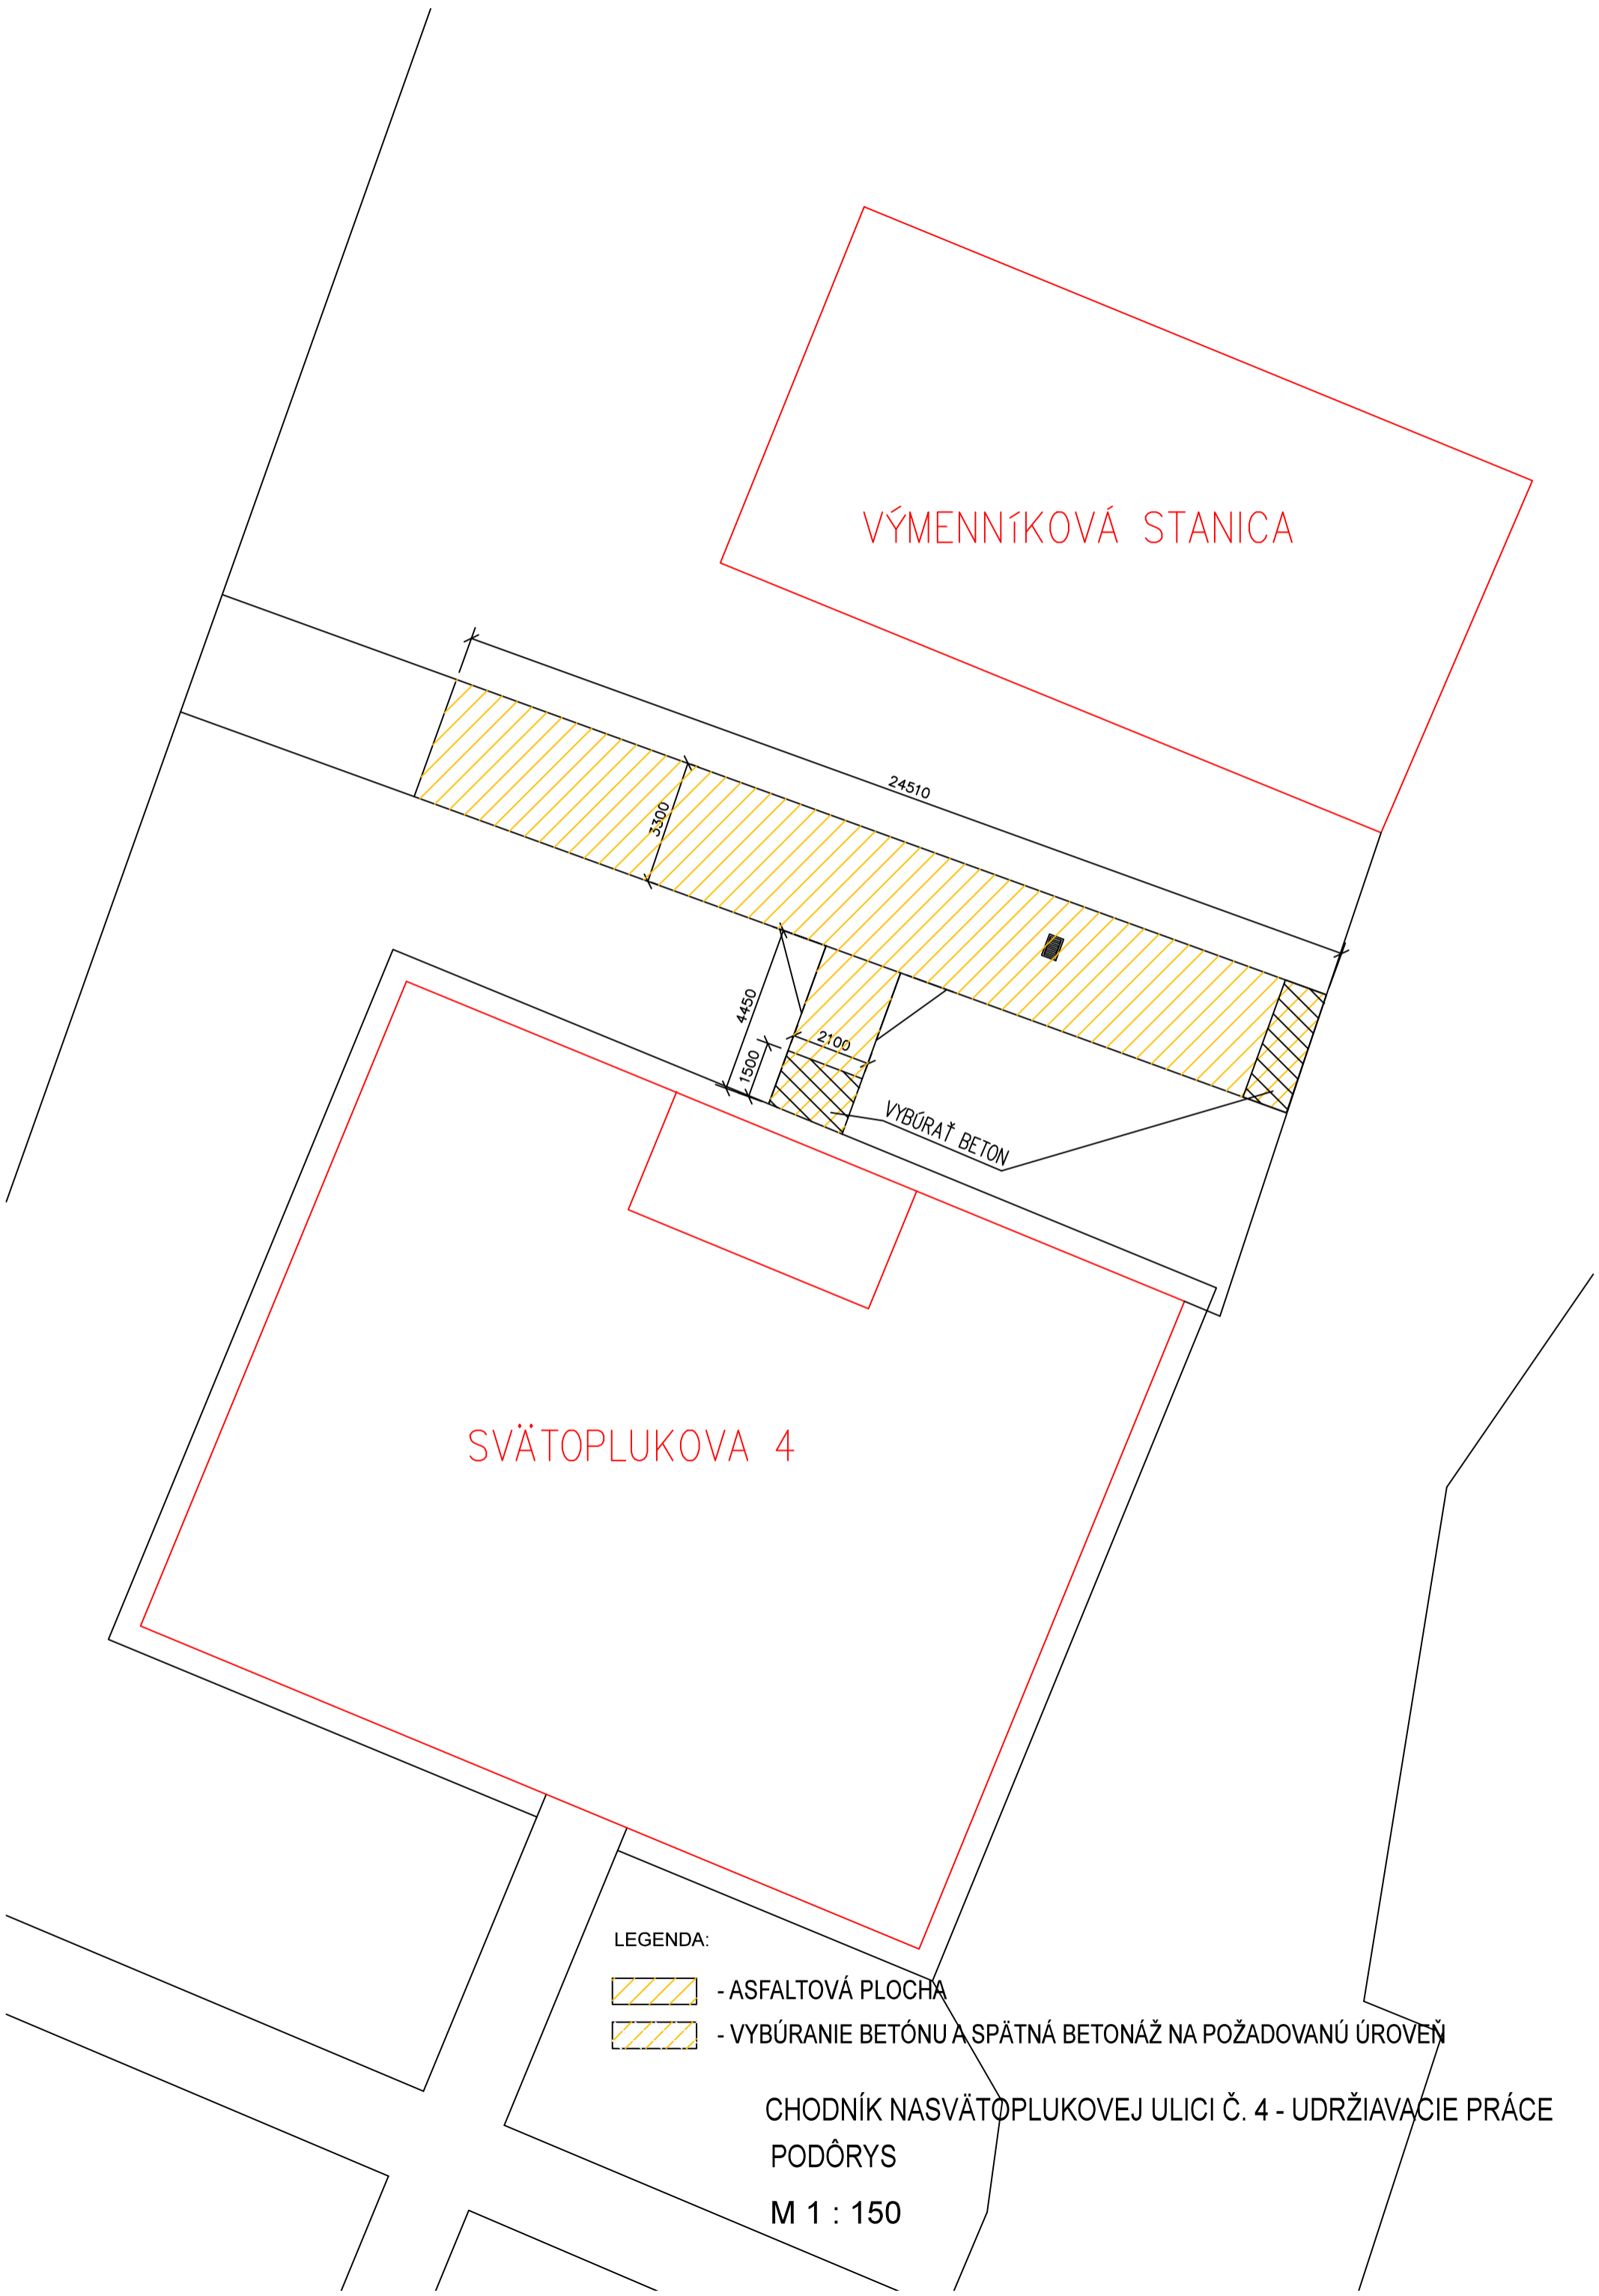

VÝMENNÍKOVÁ STANICA

SVÄTOPLUKOVA 4

VYBÚRAŤ BETON

LEGENDA:

- ASFALTOVÁ PLOCHA
- VYBÚRANIE BETÓNU A SPÄTNÁ BETONÁŽ NA POŽADOVANÚ ÚROVEŇ

CHODNÍK NASVÄTOPLUKOVEJ ULICI Č. 4 - UDRŽIAVACIE PRÁCE
PODÔRYS
M 1 : 150