


číslo miestn.	názov miestnosti	PLOCHA m ²	číslo miestn.	názov miestnosti	PLOCHA m ²
101	schodisko-zároveň	22,67	119	hygienické zariadenie	5,09
102	výťahové priestory	30,21	120	chodba	11,58
103	MP-vstup	6,37	121	administratívne priestory	57,30
104	MP-vedľava	8,81	122	chodba	12,46
105	MP-sčazenie	13,64	123	kancelária	19,80
106	MP-kancelária	22,18	124	kancelária	13,00
107	MP-kancelária	13,55	125	kuzyňa	10,10
108	MP-kancelária	8,82	126	hygienické zariadenie	3,10
109	chodba	26,67	127	schodisko	10,00
110	kancelária	24,34	128	schodisko	13,19
111	kancelária	23,00	129	schodisko	6,45
112	kancelária	16,77	130	kancelária	14,65
113	kancelária	22,80	131	kancelária	31,78
114	obed	4,88	132	obed	6,88
115	miestnosť	22,11	133	miestnosť	8,80
116	miestnosť	18,84	134	miestnosť	7,24
117	hygienické zariadenie	3,85	135	hygienické zariadenie-vlády	10,80
118	hygienické zariadenie-ZTP	3,40	136	podjezd	51,48

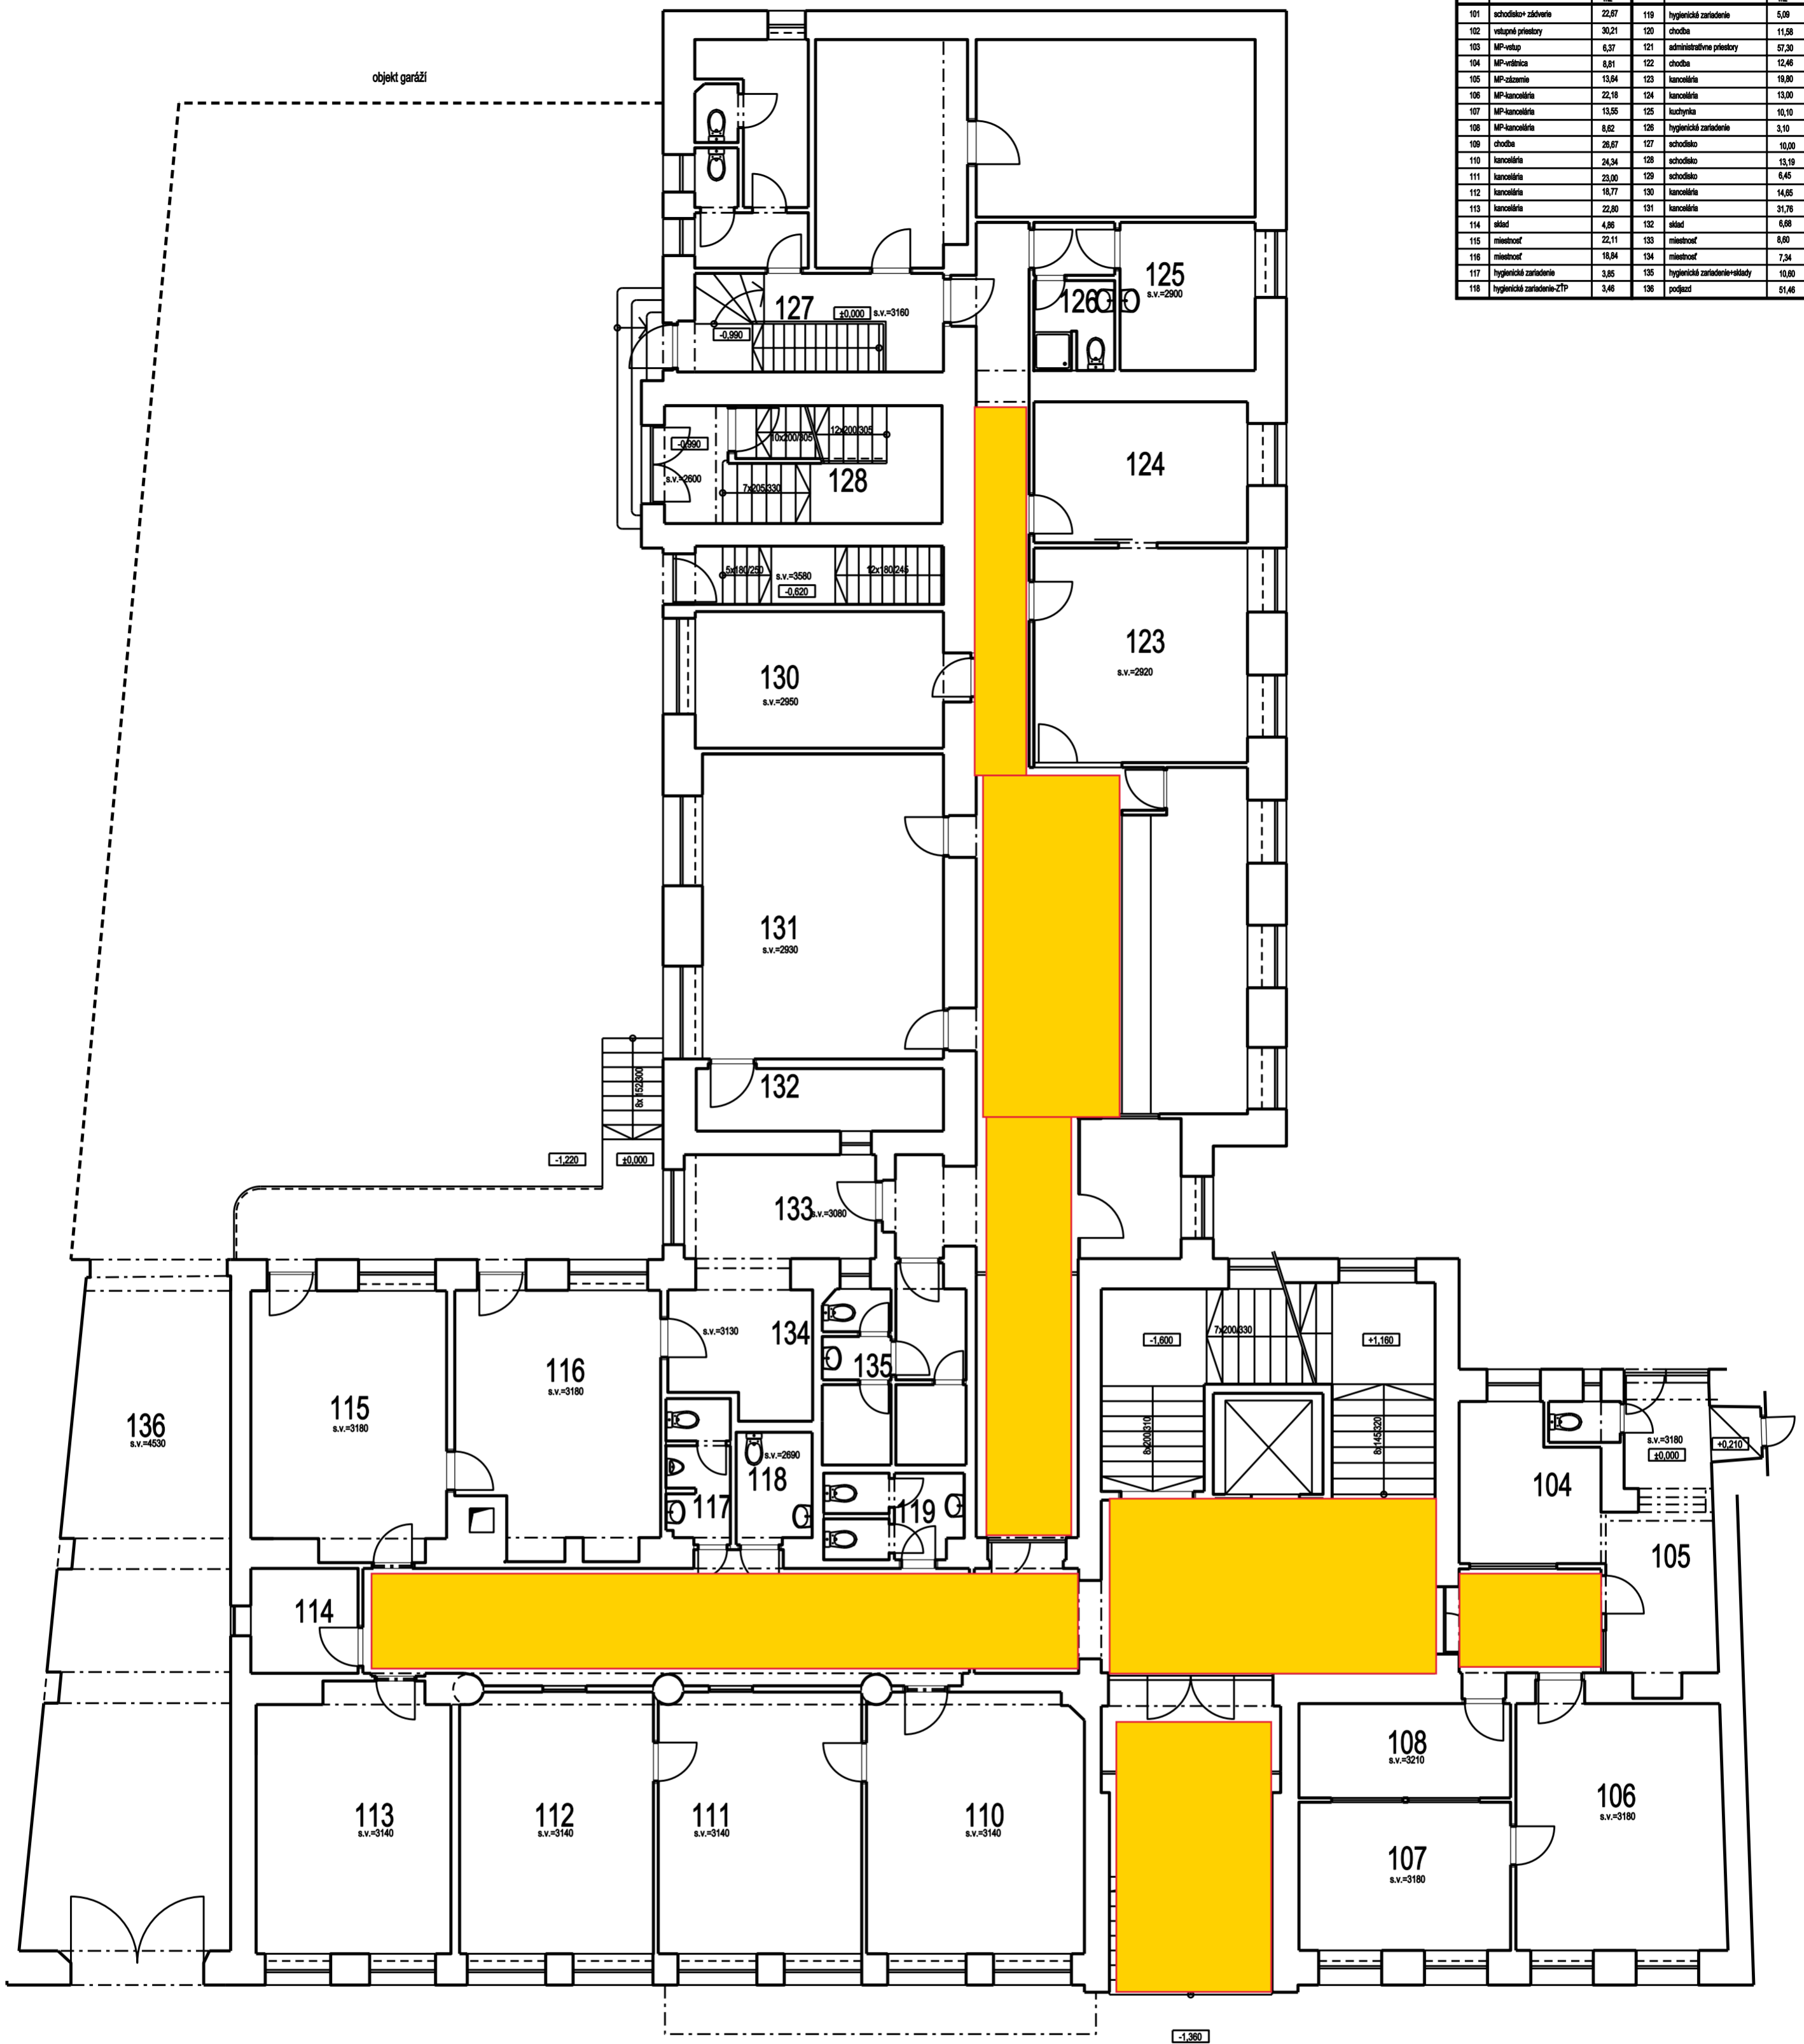

AUTOR:	Ing. arch. Šipoš Martin	Ing. Fried Martin	ZODPOVEDNÝ PROJEKTANT	ARCHITEKTURA
RESPENZIA:	Ing. arch. M. Šipoš, Ing. Fried Martin		Ing. arch. Šipoš Martin	
MESTO STAVBY:	Mestský úrad, Radničné nám. 7 Pezínok 902 01			
INVESTOR:	Mesto Pezínok			
NÁZOV STAVBY:	ZAMERANIE SKUTKOVÉHO STAVU	S.O. - 01	VÝKRES Č.	02
DRUH VÝKRESU:	PÁDORYS I.N.P.		M	1:100
			STUPEN	PROJEKT NA SP
			FORMAT	A2
			DATAUM	8/2007
			sipoš@zoznam.sk fried@zoznam.sk gallier: Šančvičká 5, Pezínok	