


Legenda miestností:					
číslo miest.	názov miestnosti	PLOCHA m <sup>2</sup>	číslo miest.	názov miestnosti	PLOCHA m <sup>2</sup>
301	schodisko	56,05	319	hygienická zariadenia M	8,23
302	kancelária	24,47	320	kancelária	11,51
303	chodba	5,55	321	kancelária	24,44
304	kancelária	22,86	322	kancelária	21,20
305	kancelária	24,57	323	chodba	59,80
306	kancelária	22,44	324	kancelária	20,88
307	kancelária	22,41	325	schodisko	14,58
308	kancelária	22,88	326	kancelária	21,56
309	kancelária	23,69	327	kancelária	18,72
310	kancelária	24,62	328	chodba + miestnosť	9,50
311	kancelária	23,18	329	kancelária	10,86
312	prepravná miestnosť	5,67	330	kancelária	12,43
313	chodba	40,36	331	kancelária	8,07
314	kancelária	17,58	332	kancelária	18,91
315	kancelária	24,30	333	kancelária	17,28
316	kancelária	23,48	334	kancelária	10,51
317	zást	15,91	335	serverovňa	5,98
318	hygienická zariadenia 2	8,24			

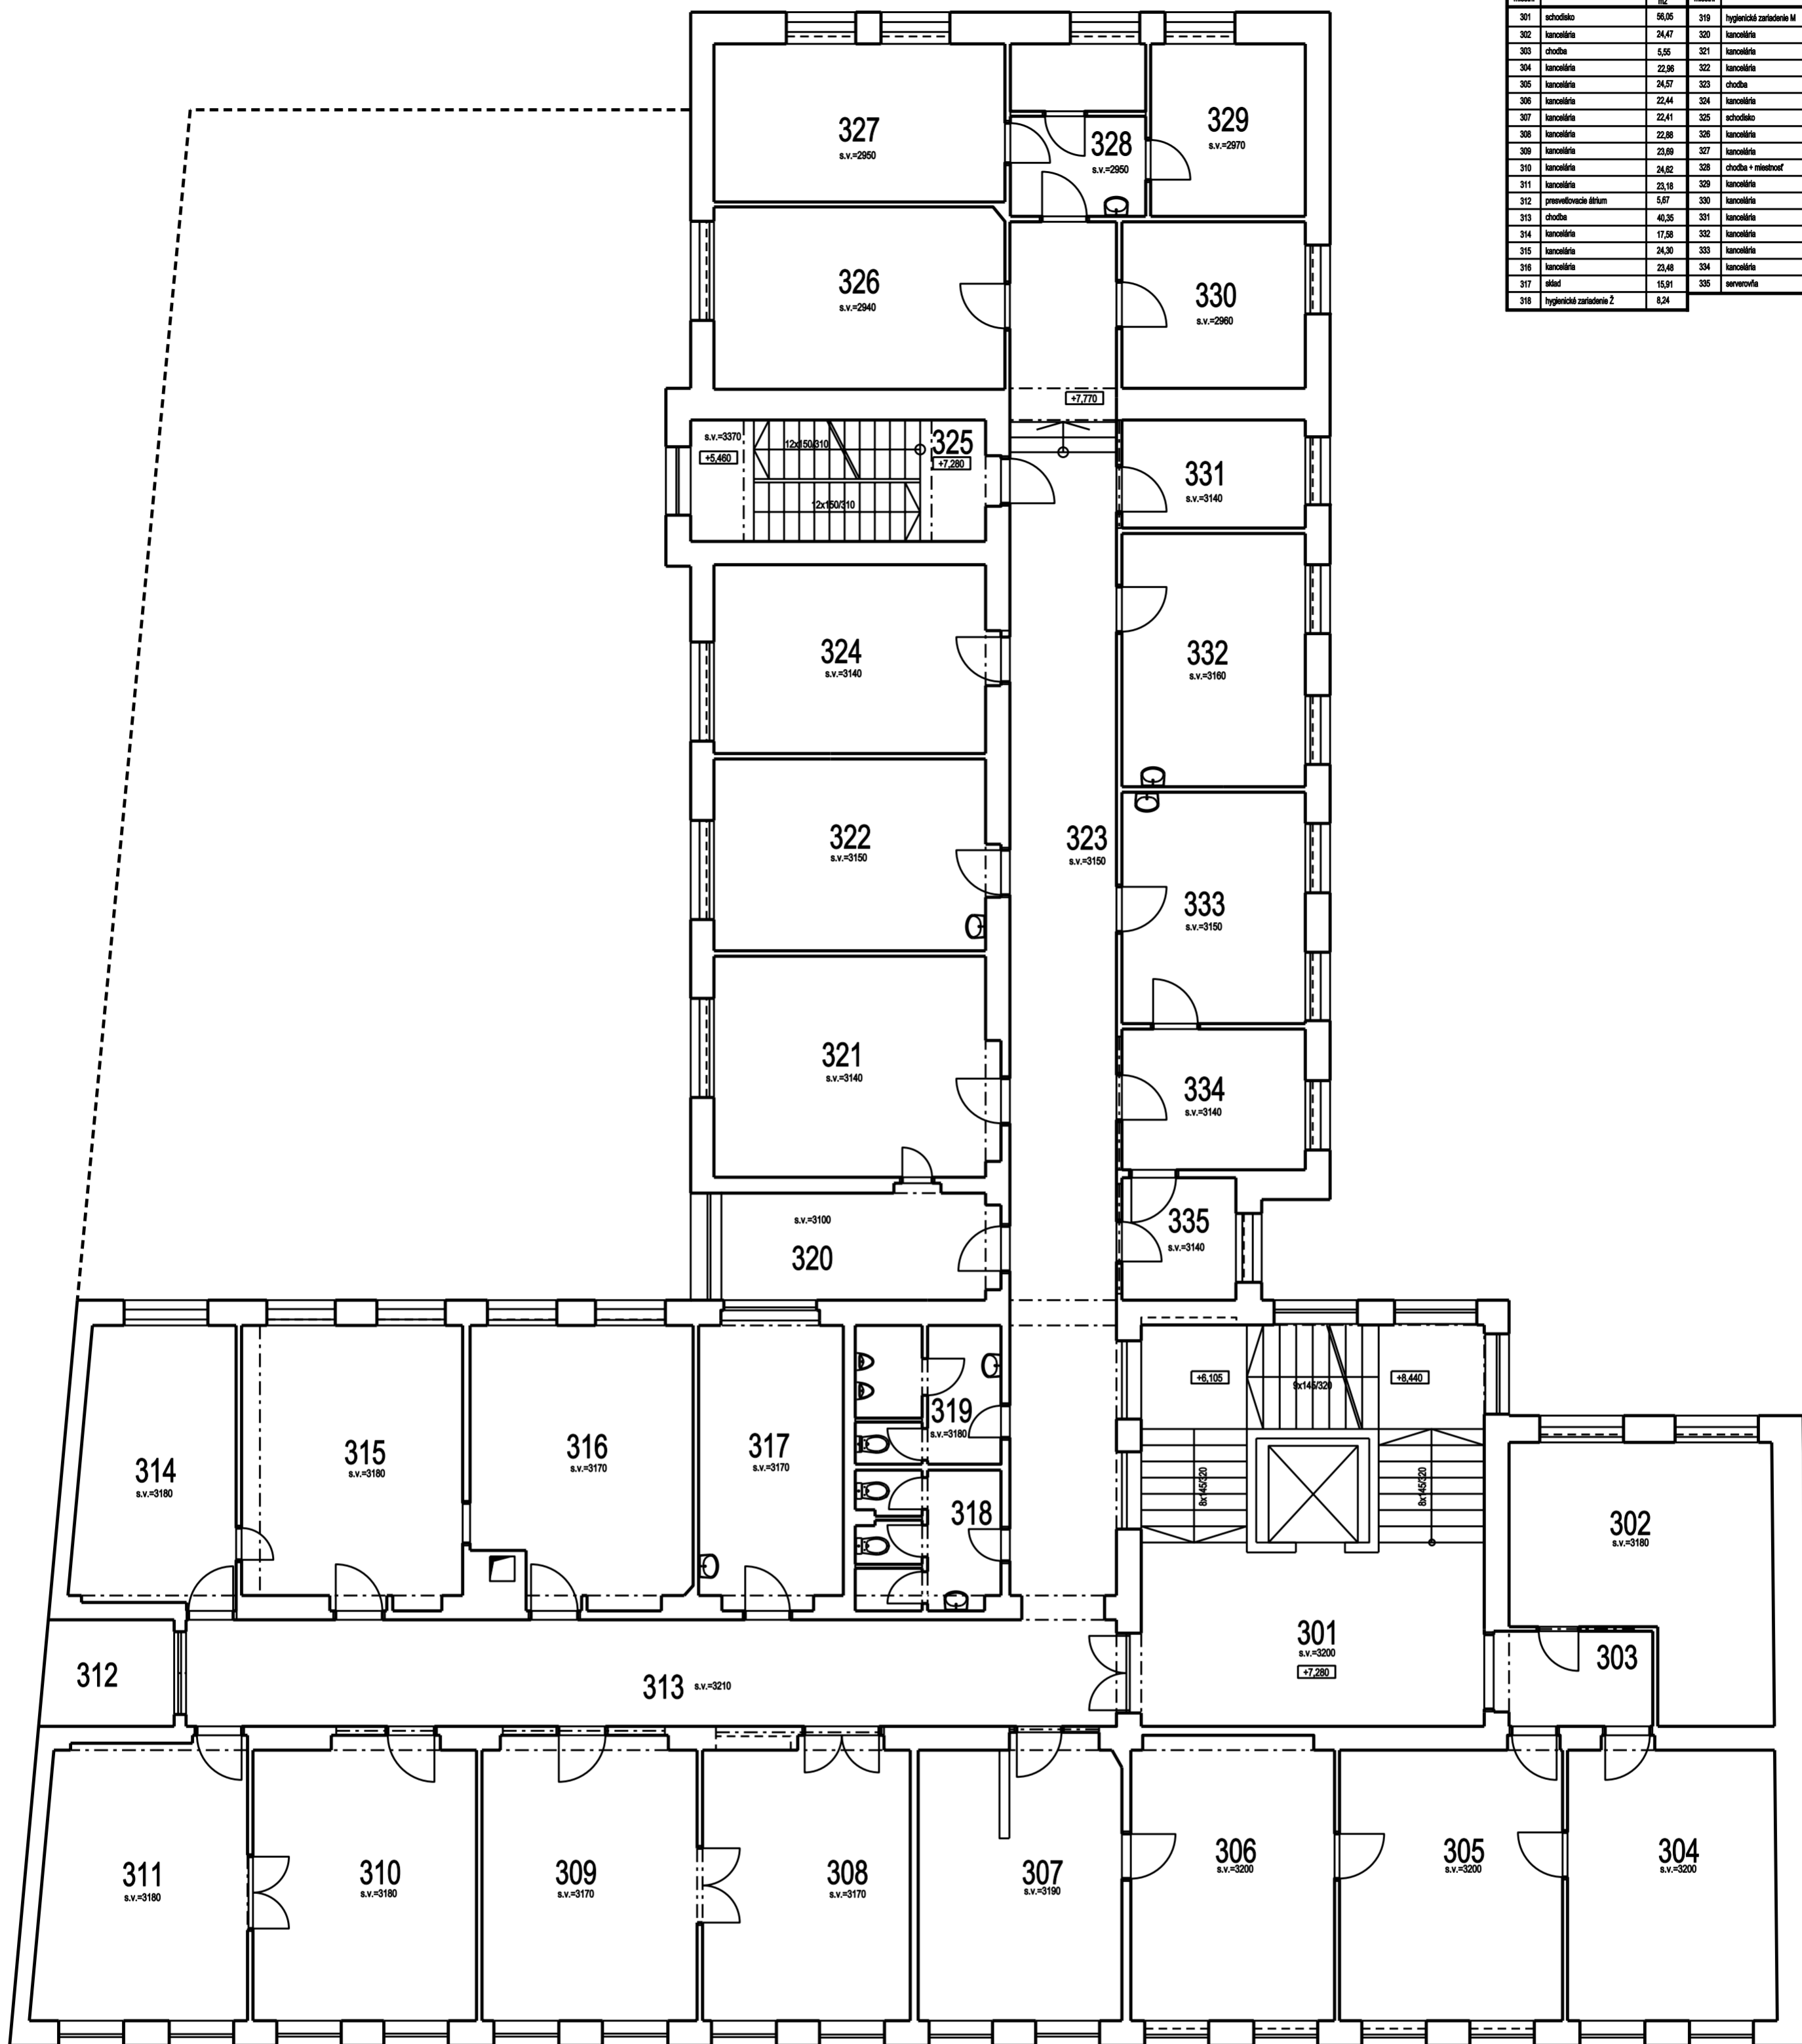

AUTOR:	Ing. arch. Šipoš Martin	Ing. Fried Martin	ZODPOVEDNÝ PROJEKTANT	ARCHITEKTURA
KRESIL:	Ing. arch. M. Šipoš, Ing. Fried Martin		Ing. arch. Šipoš Martin	
HP:	Ing. arch. M. Šipoš			
MESTO STAVBY:	Mestský úrad, Radničné nám. 7 Pezínok 902 01			
INVESTOR:	Mesto Pezínok			SADA č:
NÁZOV STAVBY:	ZAMERANIE SKUTKOVÉHO STAVU	S.O. - 01	VÝKRES Č. 04	STUPEN: PROJEKT NA SP
DRUH VÝKRESU:	PÁDORYS 3.N.P.		M 1:100	FORMÁT: A2
				DATA: 8/2007
				kontaktné údaje: sipoš@zoznam.sk fried@zoznam.sk gallier: Šančivka 5, Pezínok