


Legenda miestnosti:					
číslo miestn.	názov miestnosti	PLOCHA m ²	číslo miestn.	názov miestnosti	PLOCHA m ²
401	schodisko	46,20	418	chodba	12,41
402	kancelária	31,31	419	sklad	6,54
403	kancelária	22,85	420	archív	11,23
404	kancelária	24,70	421	archív	11,04
405	kancelária	23,41	422	sklad	11,03
406	kancelária	13,04	423	chodba	41,82
407	kancelária	34,50	424	schodisko	14,05
408	kancelária	24,68	425	chodba	8,78
409	kancelária	25,54	426	hygienické zariadenie	5,72
410	kancelária	23,59	427	kancelária	15,30
411	chodba	40,82	428	kancelária	13,04
412	kancelária	19,94	429	kancelária	17,99
413	kancelária	23,37	430	kancelária	20,80
414	kancelária	24,18	431	kancelária	30,14
415	sklad	16,45	432	kancelária	27,40
416	hygienické zariadenie	5,34	433	kancelária	19,85
417	hygienické zariadenie	10,81	434	archív	10,07

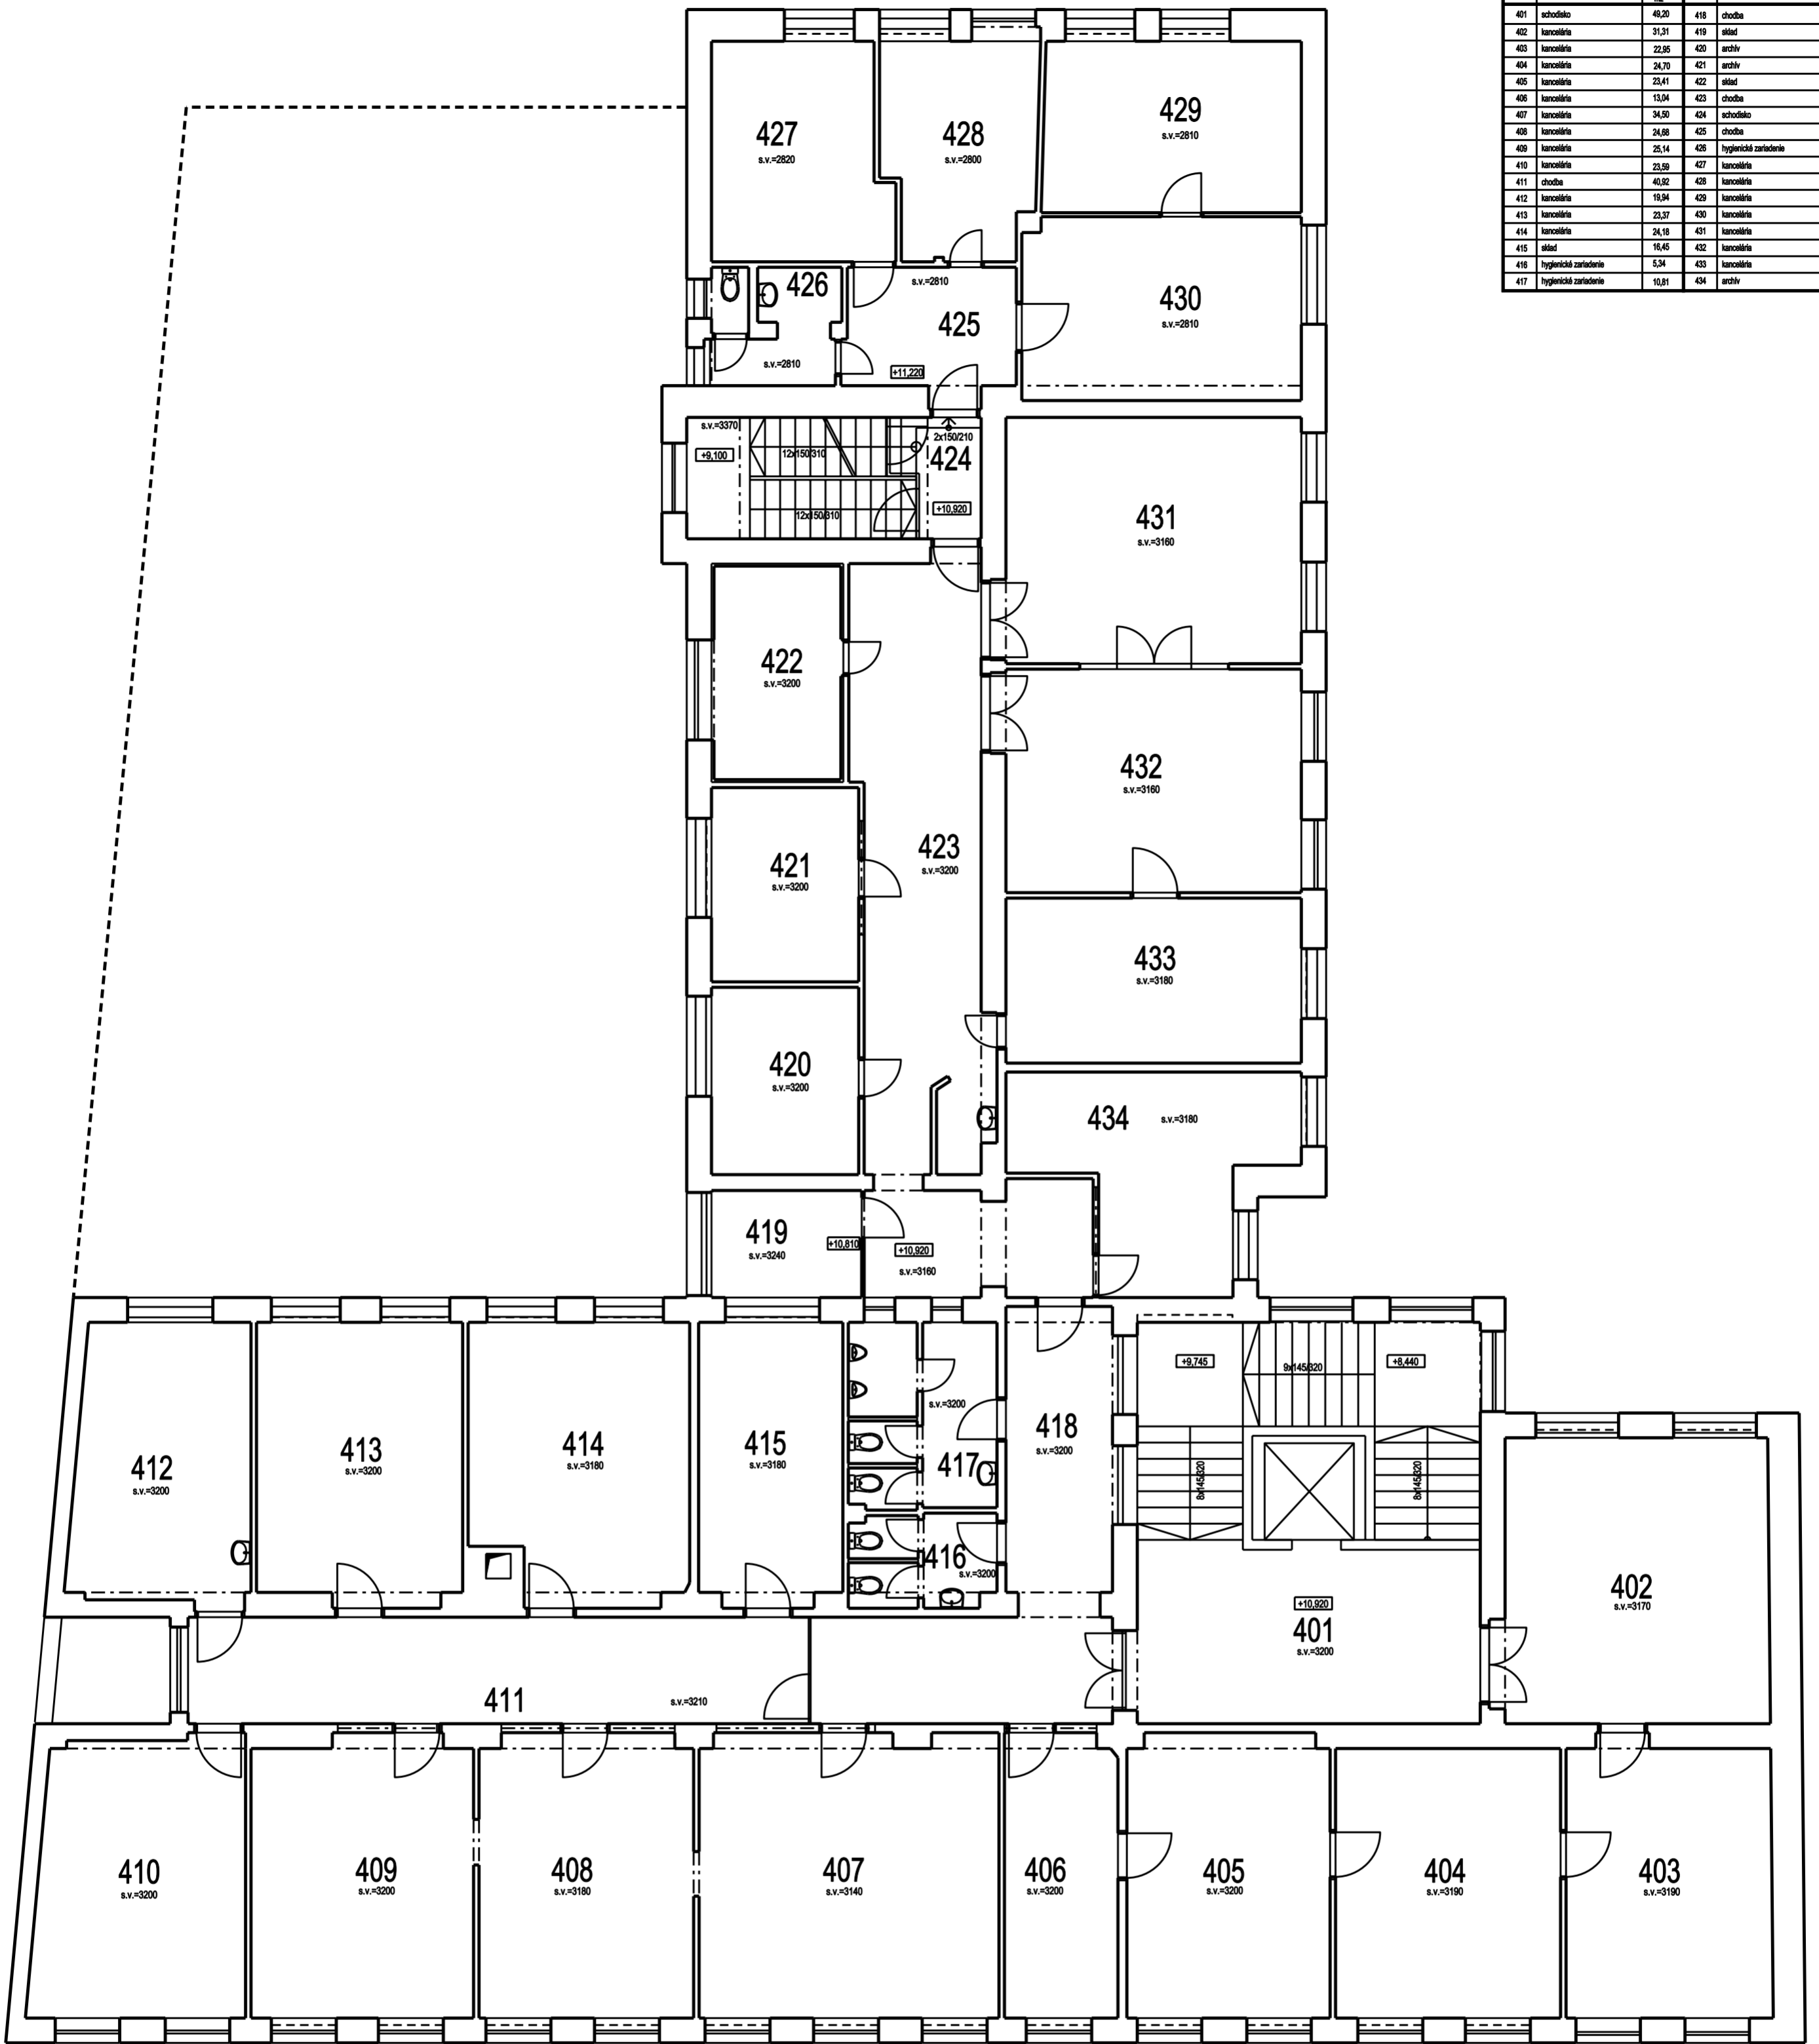

AUTOR:	Ing. arch. Šipos Martin	Ing. Fried Martin	ZODPOVEDNÝ PROJEKTANT	ARCHITEKTURA
KRESIL:	Ing. arch. M. Šipos, Ing. Fried Martin		Ing. arch. Šipos Martin	
HP:	Ing. arch. M. Šipos			
MESTO STAVBY	Mestský úrad, Radničné nám. 7 Pezínok 902 01			
INVESTOR	Mesto Pezínok			SADA č:
NÁZOV STAVBY	ZAMERANIE SKUTKOVÉHO STAVU	S.O. - 01	VÝKRES Č.	05
DRUH VÝKRESU	PÁDORYS 4.N.P.		M	1:100
			STUPEN	PROJEKT NA SP
			FORMAT	A2
			DATEM	8/2007
			sipos@zoznam.sk fried@zoznam.sk gallier: Šančvičká 5, Pezínok	